


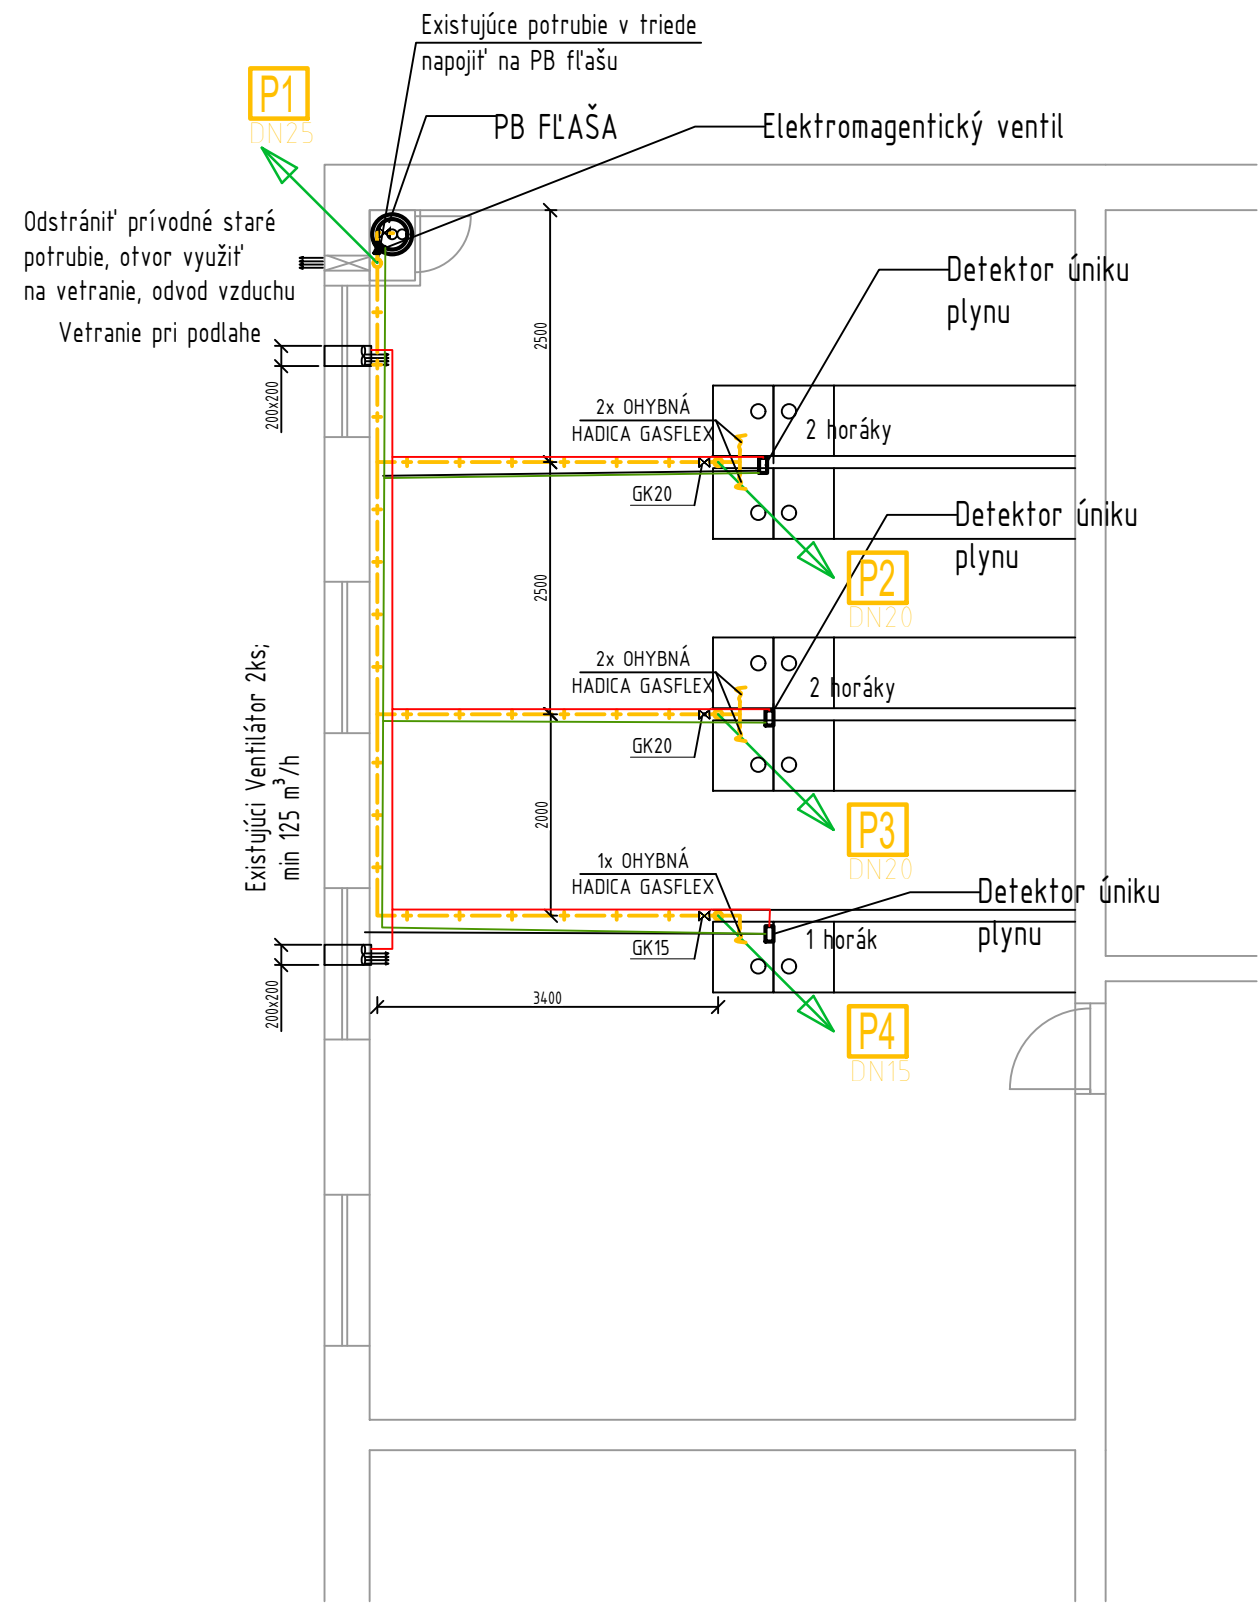

LEGENDA ROZVODOV

- EXISTUJÚCI VNÚTORNÝ PB ROZVOD PLYNU, OCEL
- KABEL OD DETEKTORU PO VENTILÁTORY
- KÁBEL OD DETEKTORU PO MAGN. VENTIL

Px
DNxx

STÚPACIE POTRUBIA PB ROZVODU
PROPÁN BUTÁN - PB
ROZVOD PLYNOVODU V BUDOVE
Z OCEL. RÚR, MAT. 11 353.1

LEGENDA ARMATÚR

- GK GULOVÝ UZÁVER PLYNOVÝ
- R REDUKCIA

VŠEOBECNÉ POZNÁMKY:

TENTO PROJEKT NENAHRAĐZA REALIZAČNÚ PROJEKTOVÚ DOKUMENTÁCIU.

VŠETKY PRÁVA VYHRADENÉ. ŽIADNA ČASŤ TOHTO DOKUMENTU NESMIE BYŤ REPRODUKOVANÁ, UKLADANÁ DO TRVALÉHO PAMÄŤOVÉHO SYSTÉMU, ALEBO VYSIELANÁ V ŽIADNEJ FORME A ŽIADNYM SPÔSOBOM ELEKTRONICKY, MECHANICKY, FOTOKOPIROVANÍM, NAHRÁVANÍM, ALEBO INAK, BEZ PREDCHÁDZAJÚCEHO SÚHLASU: Beeli Pro s.r.o.

AKÉKOLVEK NEJASNOSTI, POCHYBNOSTI ALEBO NESÚLAD PROJEKTOVEJ DOKUMENTÁCIE S REALITOU STAVBY, MUSÍ DODÁVATEL STAVBY PRED REALIZÁCIOU DIELA ALEBO JEHO ČASŤÍ VOPRED PREKONZULTOVAŤ S PROJEKTANTOM STAVBY.

PROJEKTANT NENESIE ZODPOVEDNOSŤ ZA ZMENY USKUTOČNENÉ DODÁVATELOM POČAS REALIZÁCIE DIELA BEZ PREDCHÁDZAJÚCEHO UPOZORNENIA PROJEKTANTA DIELA A JEHO VÝSLOVNÉHO (PÍSMENNÉHO) SÚHLASU.

DODÁVATEL STAVBY JE POVINNÝ, PRED ZAČATÍM REALIZÁCIE DIELA, NAŠTUDOVAŤ SI CELÚ PROJEKTOVÚ DOKUMENTÁCIU DIELA.

V PRÍPADE ZISTENIA NEDOSTATKOV V PROJEKTOVEJ DOKUMENTÁCII DIELA JE DODÁVATEL STAVBY POVINNÝ NA TIETO NEDOSTATKY UPOZORNIŤ PROJEKTANTA DIELA. NEODEDELITELNOU SÚČASŤOU PROJEKTOVEJ DOKUMENTÁCIE JE AJ TECHNICKÁ SPRÁVA.

DODÁVATEL DIELA PRI REALIZÁCII DIELA MUSÍ POSTUPOVAŤ V ZMYSLE PLATNÝCH LEGISLATÍVNYCH A PRÁVNÝCH PREDPISOV.

Vypracoval	ING. IVAN NOVOTNÝ	TZB Novotný	
Projektant	ING. IVAN NOVOTNÝ		
Zodpovedný projektant	ING. IVAN NOVOTNÝ		
NÁZOV STAVBY	Gymnázium Alberta Einsteina Plynofikácia chemického laboratória	Investor	Gymnázium Alberta Einsteina Einsteinova 35, 852 03 Bratislava 5
MIESTO STAVBY	Obec Bratislava- Petržalka	DÁTUM	07/2020
	k.ú. Petržalka, okres Bratislava, Parcela č. 5069, 5071/3	FORMÁT	2xA4
OBJEKT	SO-01 Gymnázium	STUPEŇ PD	DSP
NÁZOV VÝKRESU	Pôdorys laboratória	PROFESIA	PLYNOFIKÁCIA
		MIERKA	ČÍSLO VÝKRESU
		1:75	PL-01